

Gårdshuset Elden Norra 2.



Enkelt

I våra projekt strävar vi efter största möjliga enkelhet i allt från husets design, utformning och byggteknik till kundens användning och underhåll av byggnaden.

Lekfullt

Vi vill att våra hus skall tala till dina sinnen genom spännande design och naturnära materialval.




I våra hus skall du med barnslig förtjusning få utlopp för dina behov av kreativitet, glädje, fest, lek, hobby, arbetsro, tystnad etc.

Ekologiskt

Våra ekologiska mål nås genom;

- Noga utvalda och hållbara materialval.
- Enkla och välplanerade hus till form och innehåll, med minsta möjliga materialåtgång.
- Enkla tekniska lösningar för enkel byggnation och minskat underhåll.



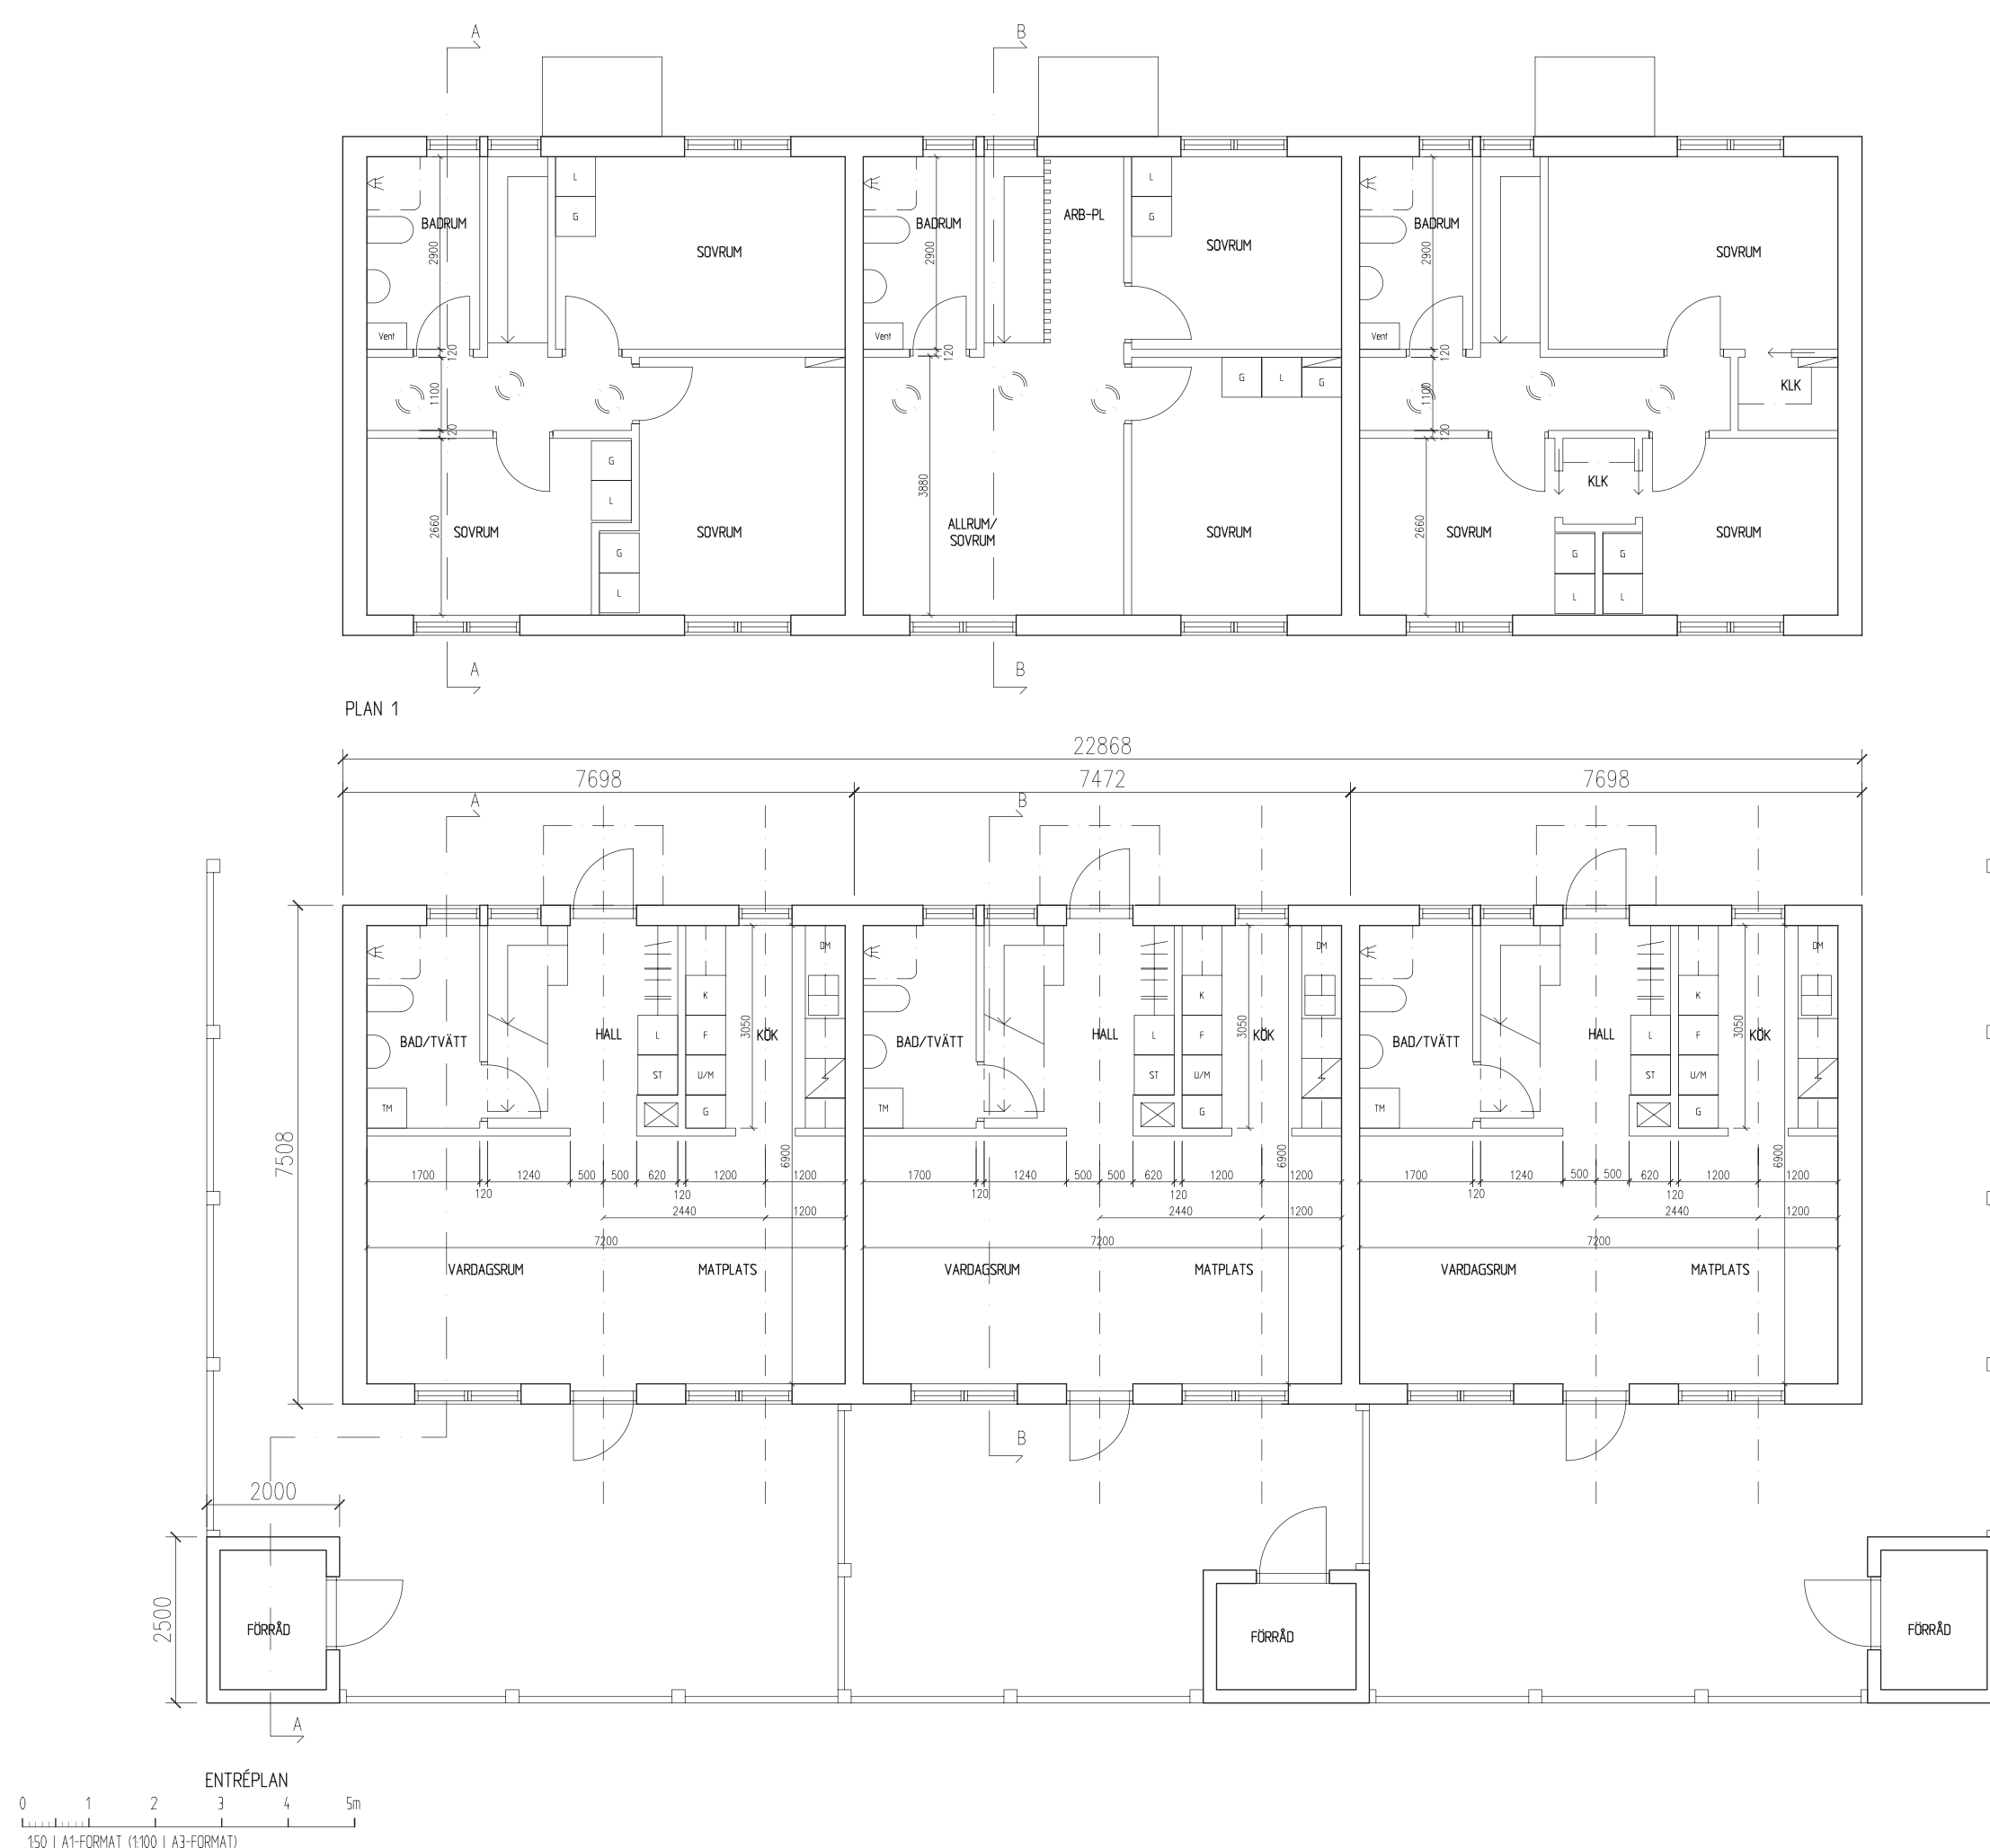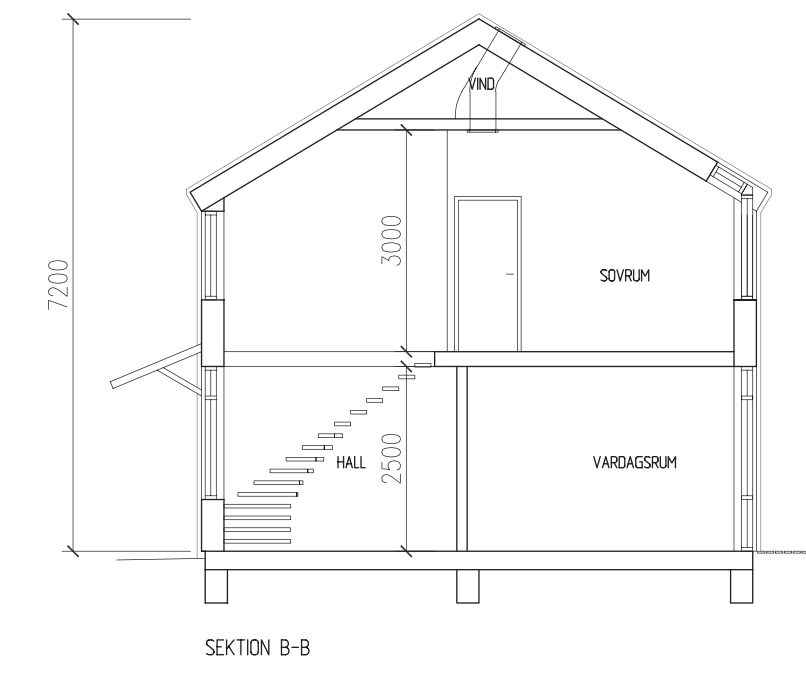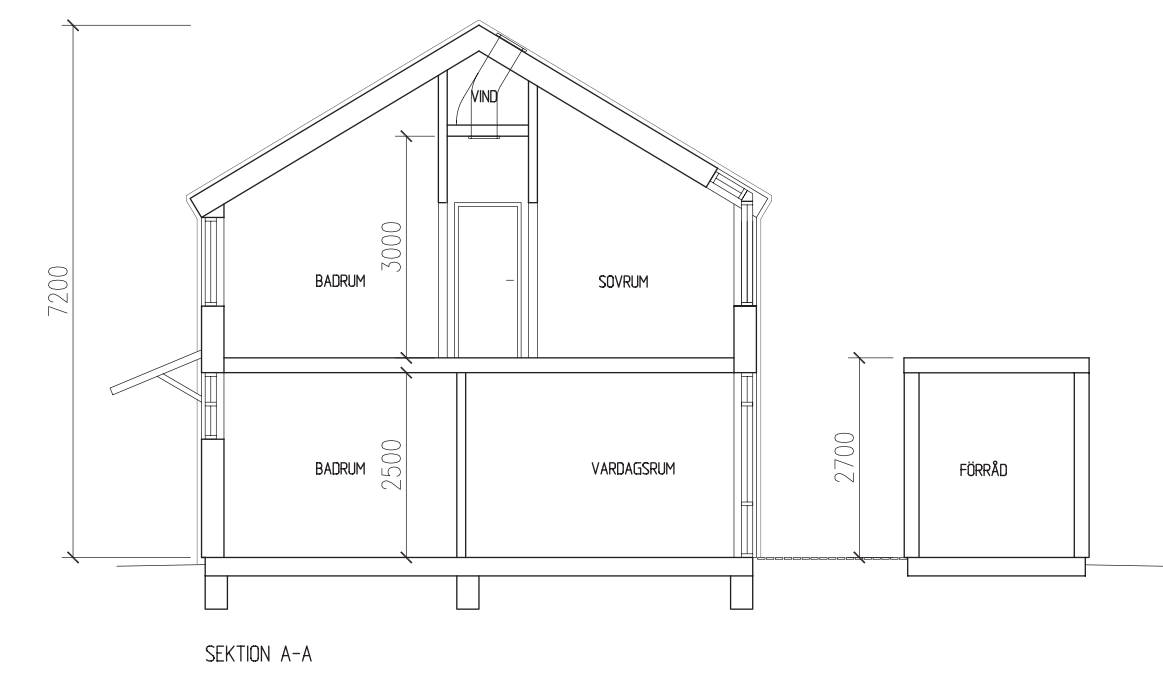

”For the future with history in mind.”



Arkitektens kommentarer.

En känsla av det småländska arvet med rödmålade stugor och samtidigt trädstadens täta och låga bebyggelse med charmiga grönskande gårdar. Tanken om ett modernt boende i välplanerade, flexibla och yteffektiva radhus. Nytt möter gammalt. Kulturer möter varandra. Hemmets trygghet röd i samklang med den ljuva medelhavsemestern varmt ockragula.


Bakgårdsromantik. Gamla stadsmiljöer har ofta bakgårdar med bostäder, garage eller hantverkslokaler och alla har vi någon gång upplevt eller sett en inbjudande bakgård som känts lockande. I ett modernt perspektiv vill vi visa hur man kan förtäta befintliga gårdsmiljöer och samtidigt skapa egna privata rum för de boende.

En rödmålad länga. Till vår byggnadskultur hör våra torp, gårdar och statarlängor, de får oss att känna vår historia, med sitt vackra, matta skimmer, av den röda slamfärgen.


Ljust och luftigt. Välplacerade fönster och enkla planlösningar på liten yta.

Materialval. Massivträ och ekologisk isolering, bara en början på långsiktiga och hållbara materialval som engagerar och inspirerar.


NOMINERAD TILL RÖDFÄRGSPRISET 2008.

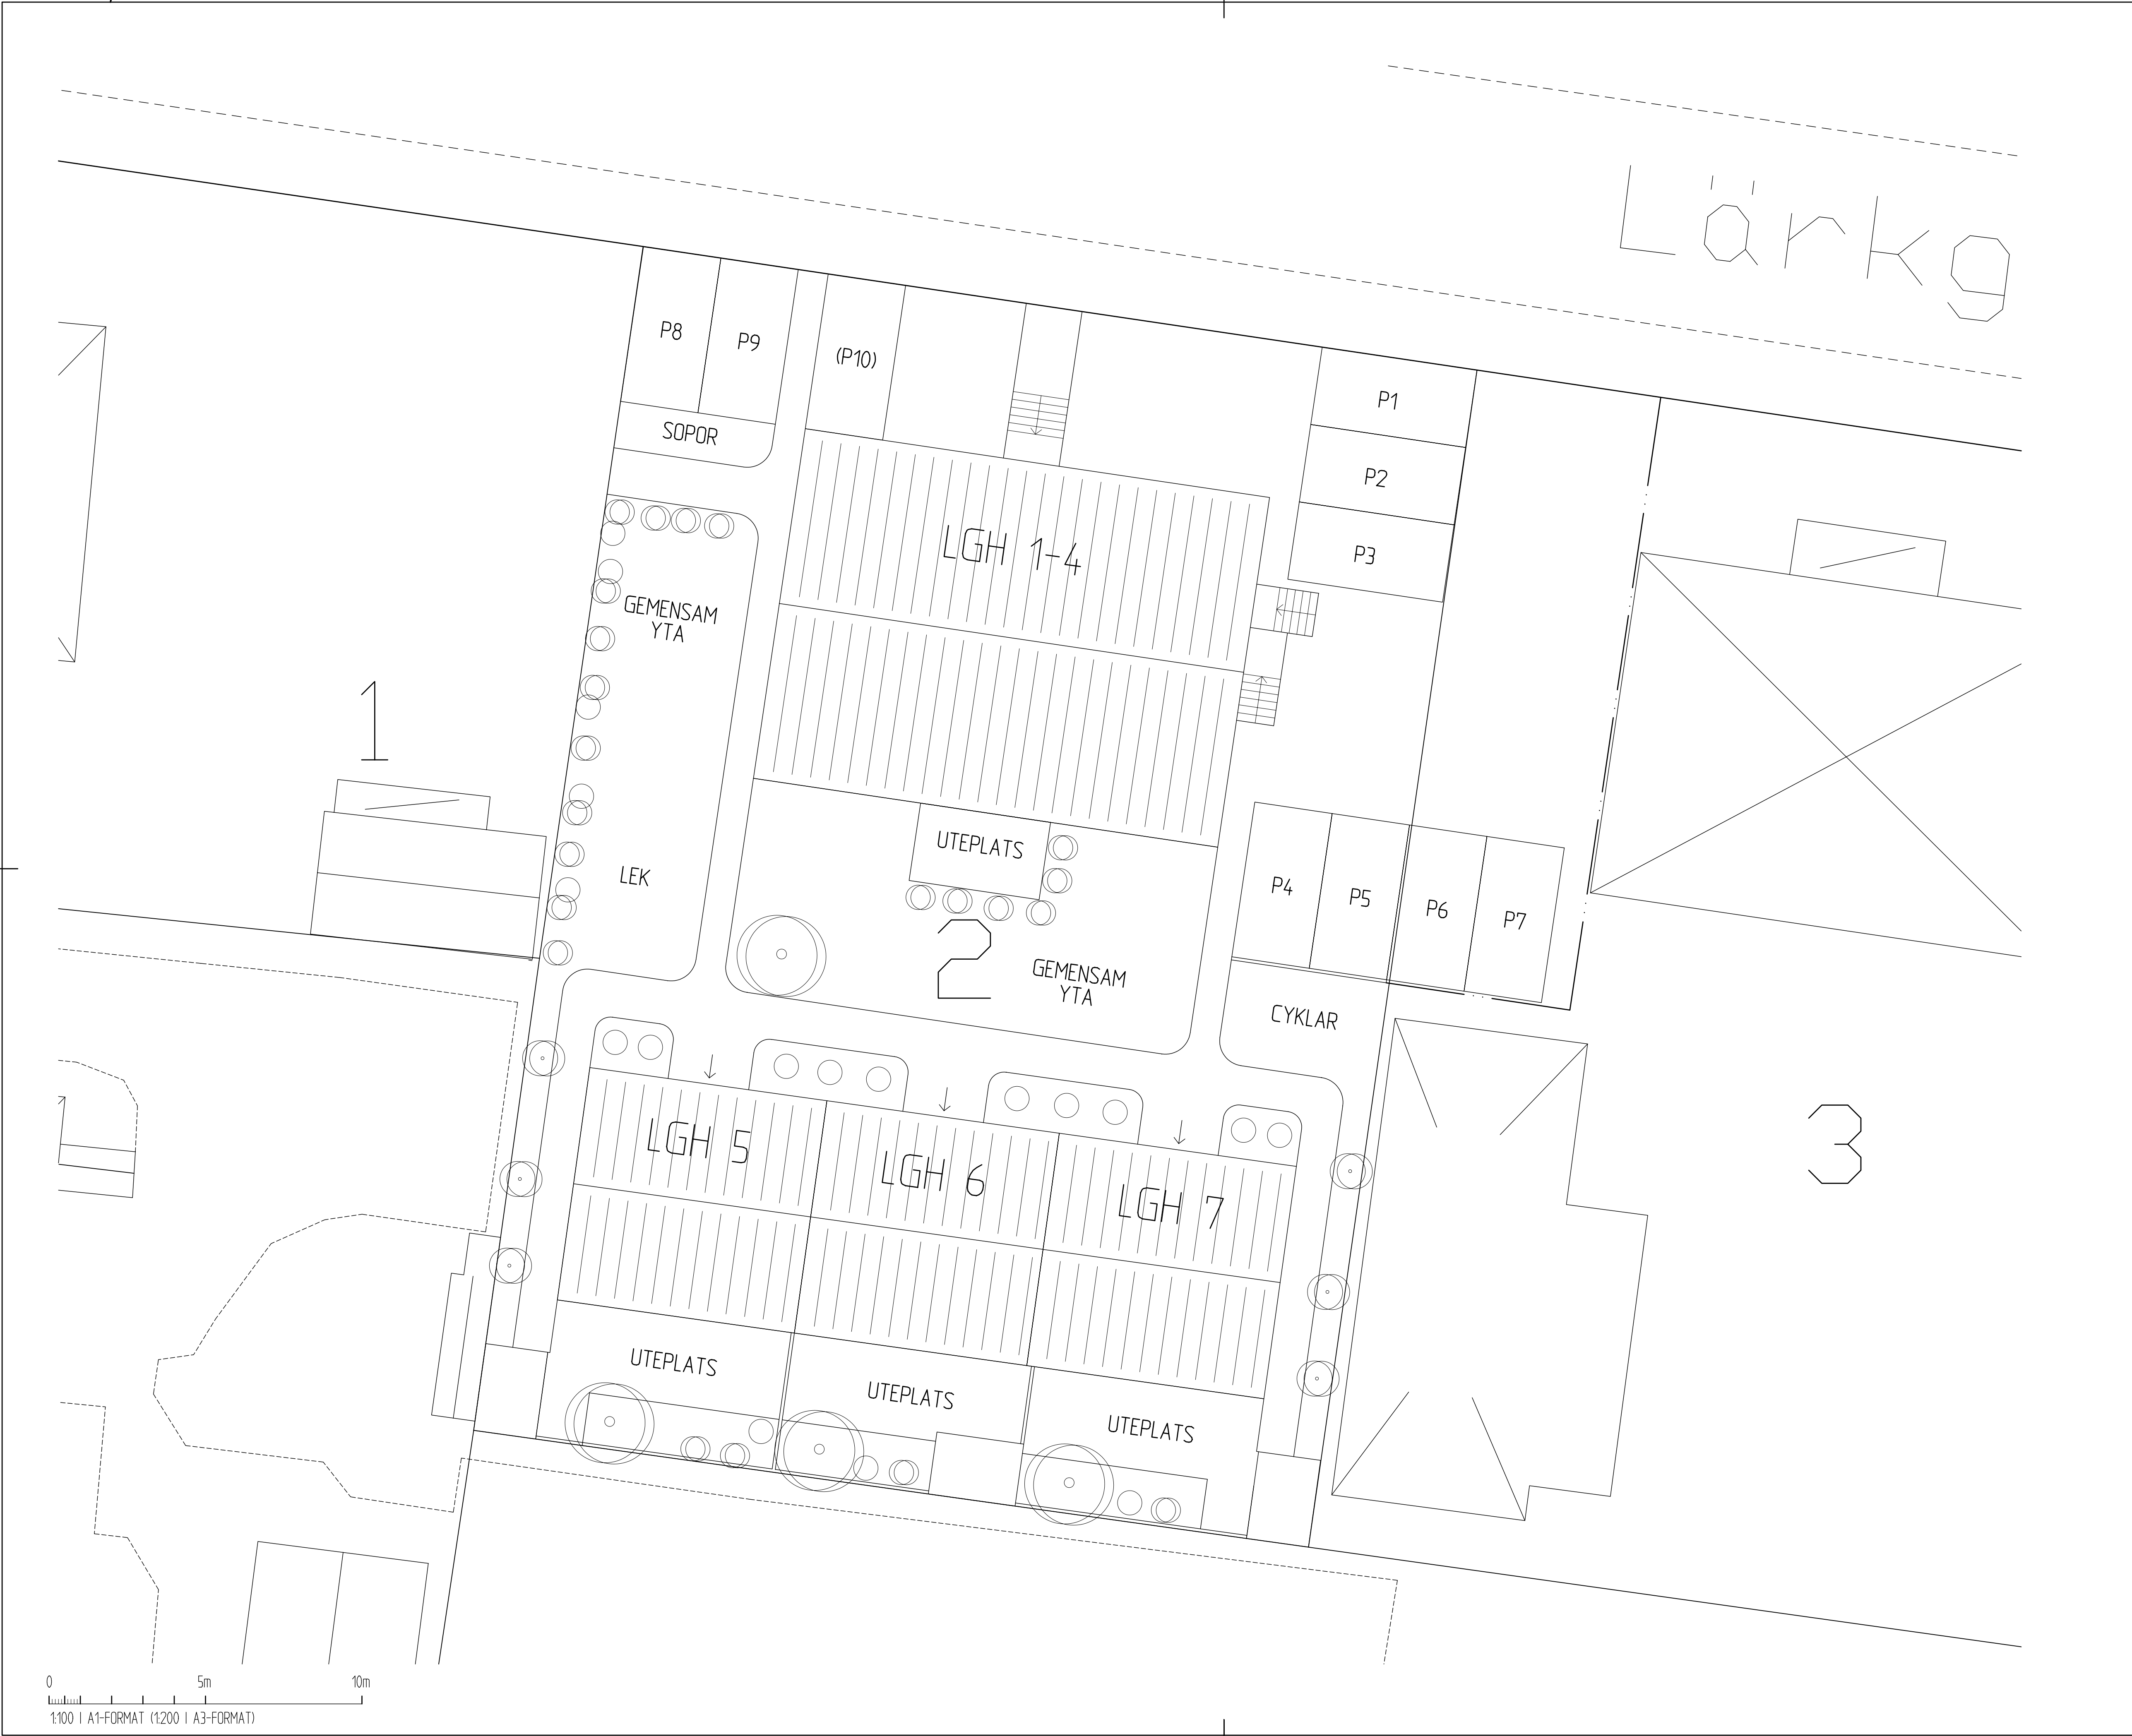

BET	ANT	ÄNDRINGEN AVSER	DATUM	SIGN
BYGGHANDLING				
ELDEN NORRA 2. Lärkg 16 Växjö NYBYGGNAD AV BOSTÄDER				
husQben Box 183 433 23 Partille Tel 031-760 88 21				
UPPER NR -	RTAD AV MK	HANDLAGEARE JQW		
DATUM 2007-08-22	UPPDRAGSANSVARIG Joachim Qvarnström			
SITUATIONSPLAN				
SKALA 1:100(A1)	NUMMER A-00			BET -

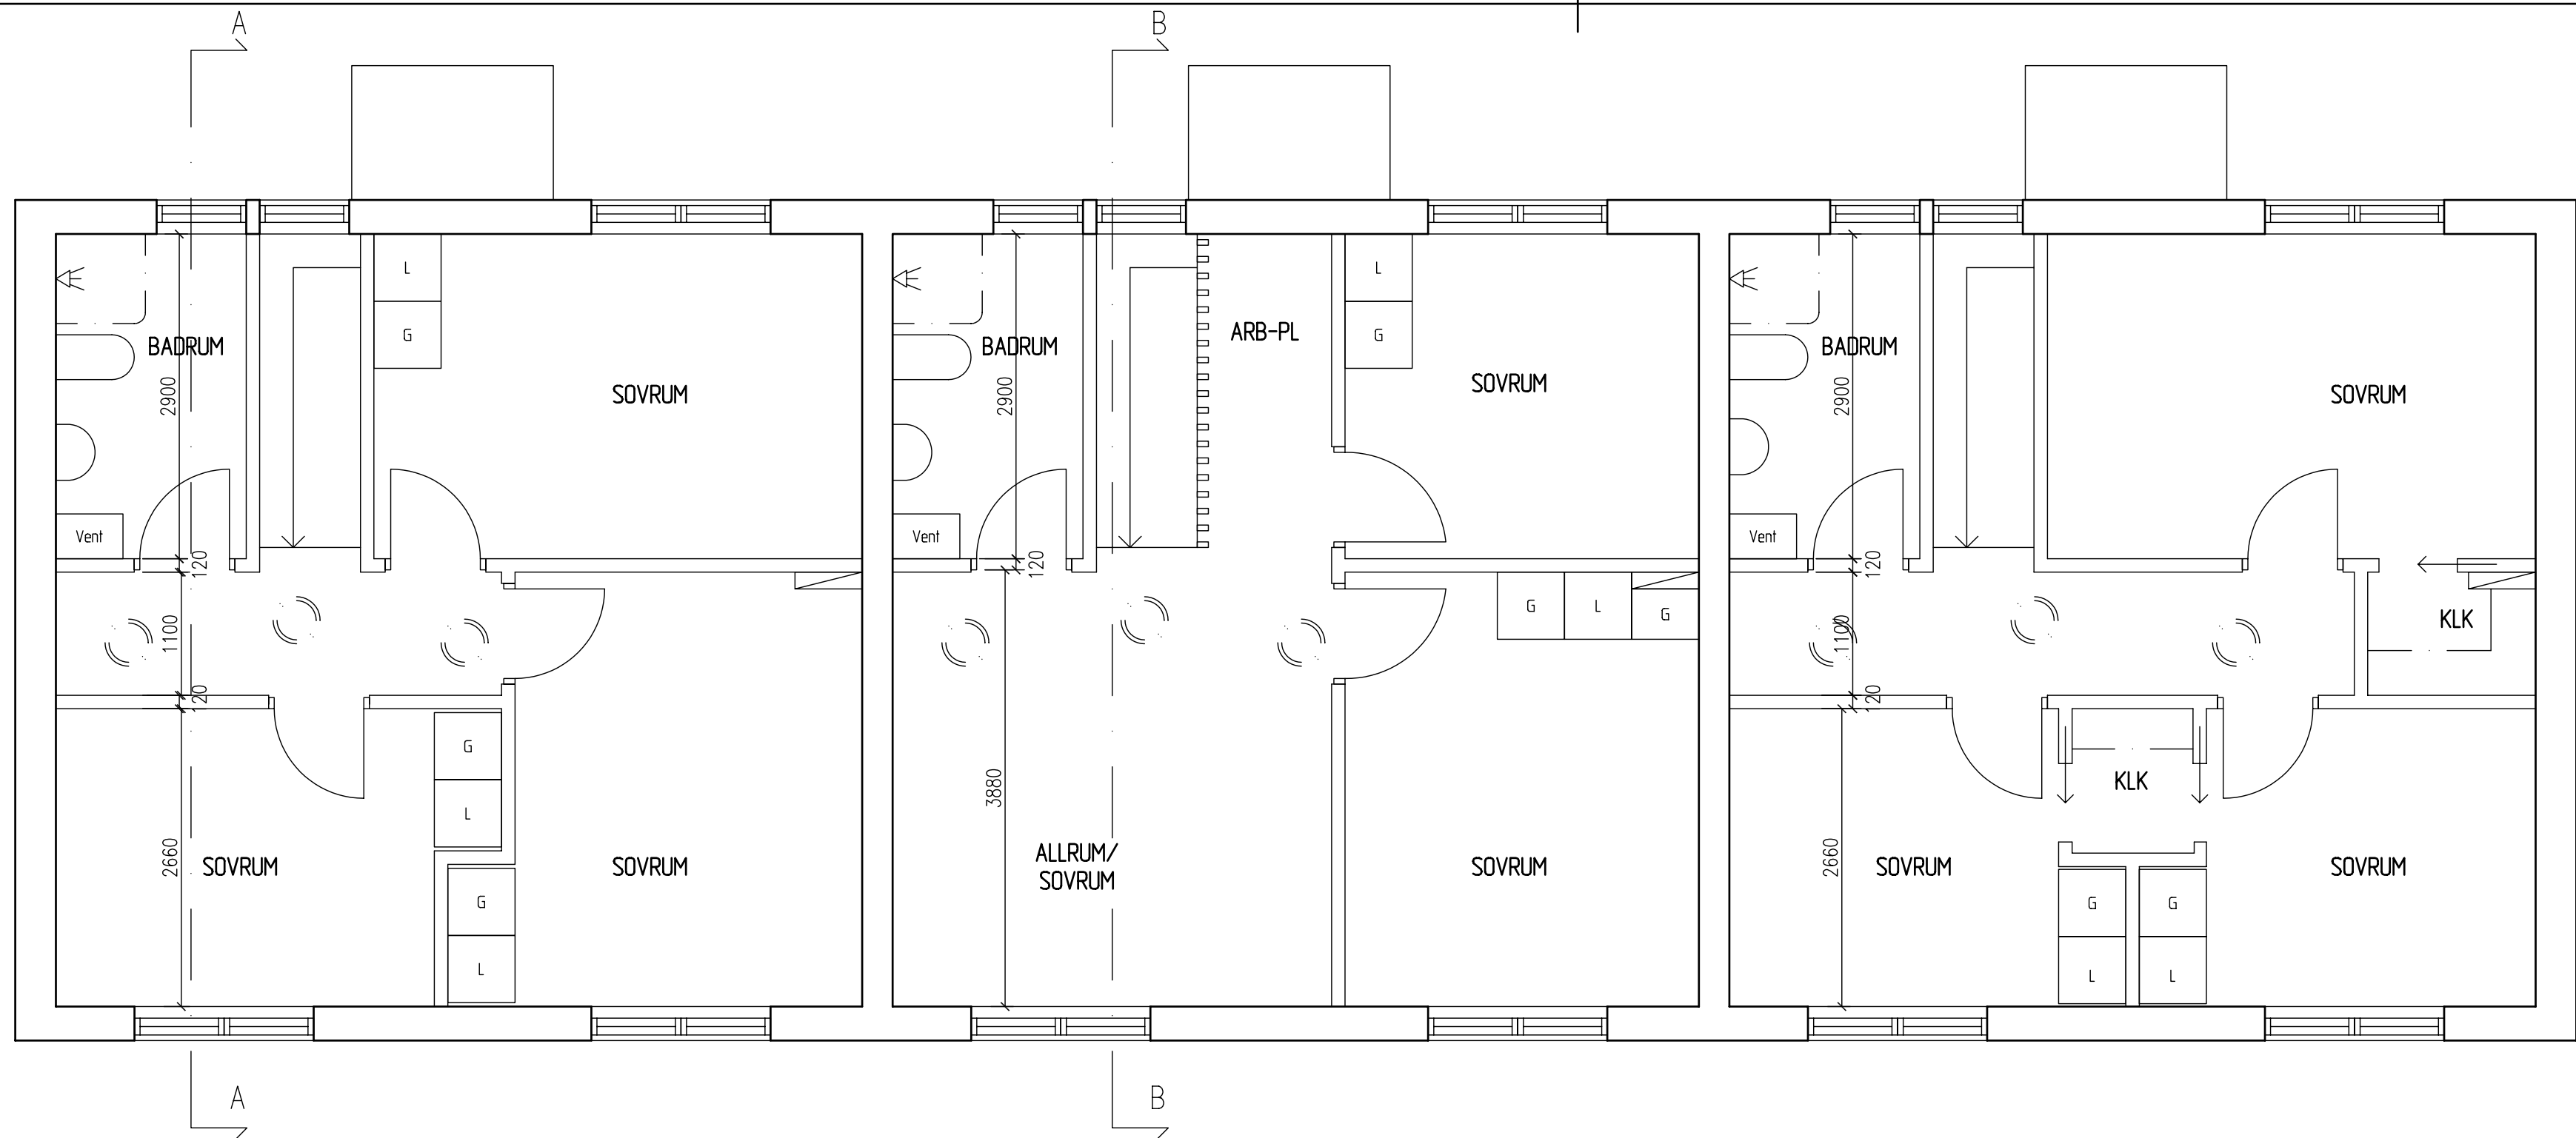


PLAN 1

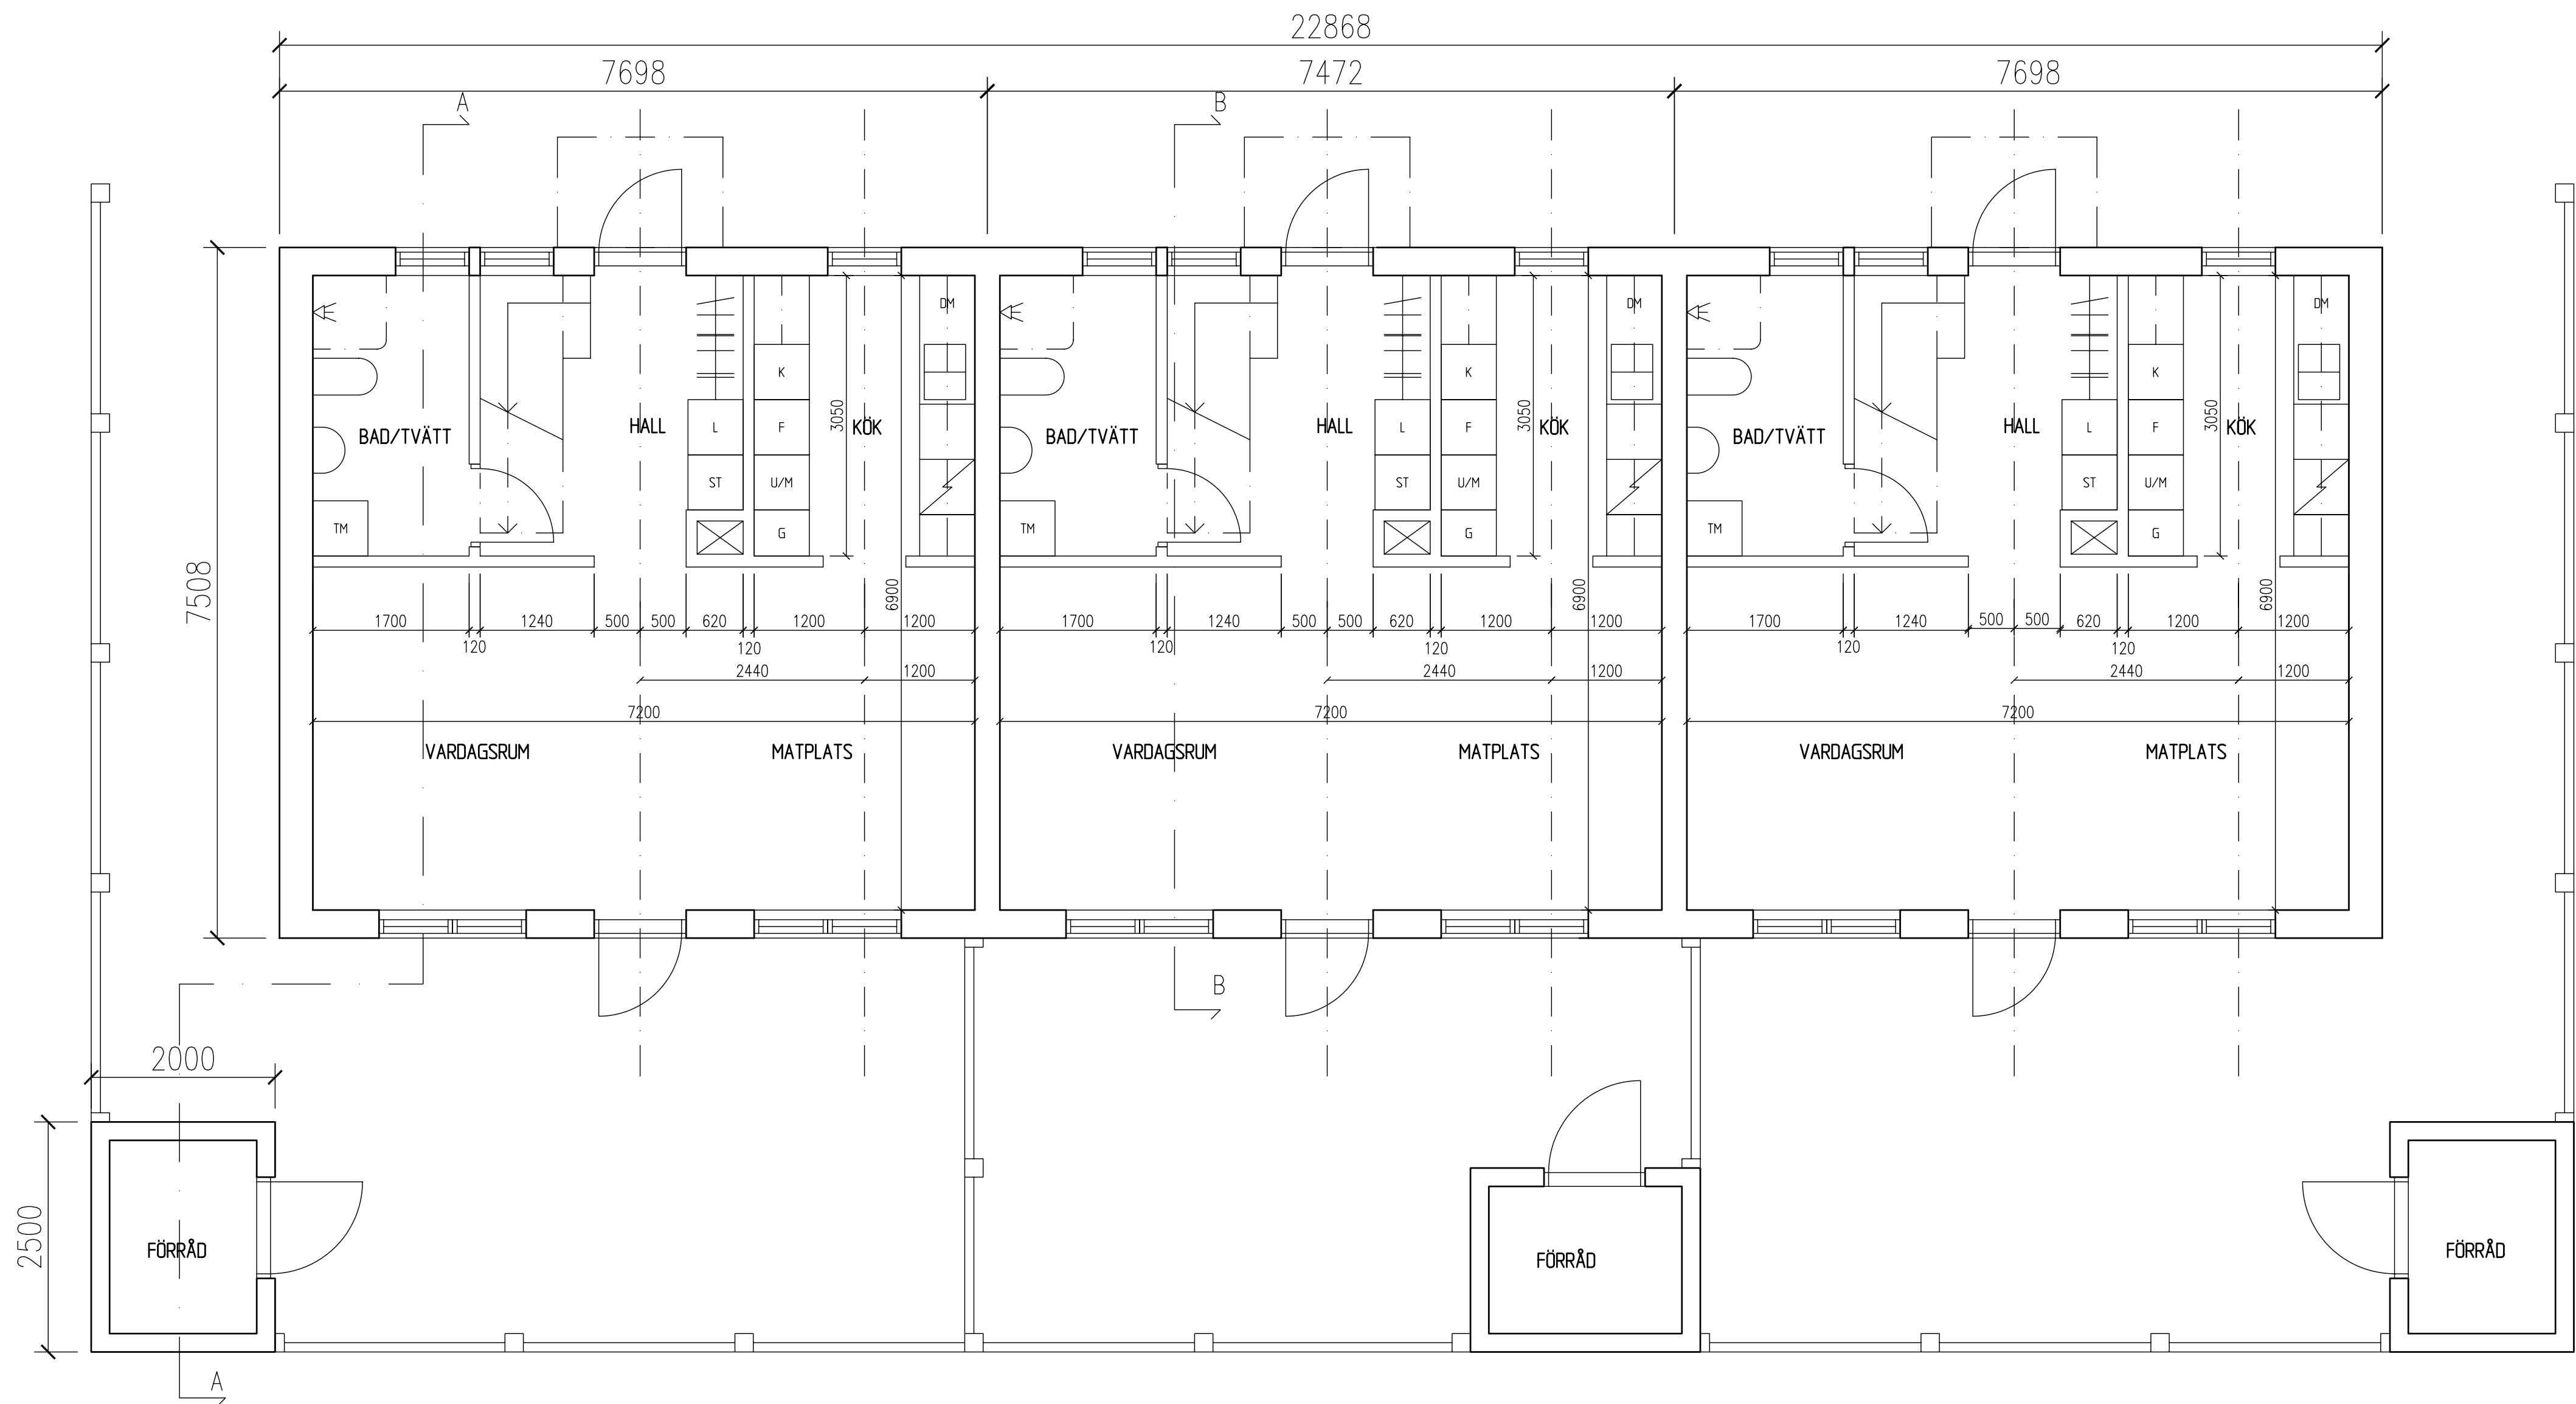


ENTRÉPLAN




BET	ANT	ÄNDRINGEN AVSER	DATUM	SGN
BYGGHANDLING				
ELDEN NORRA 2. Lärkg 16 Växjö NYBYGGNAD AV BOSTÄDER				
husQben Box 183 433 23 Partille Tel 031-760 88 21				
UPPDR. NR.	RITAD AV		HANDLÄGGARE	
-	MK		JQW	
DATUM	UPPDRAGSANSVÄRIG			
2007-08-22	Joachim Qvarnström			
PLANER				
ENTRÉPLAN + PLAN 1				
SKALA	NUMMER			BET
1:50(A1)	A-01			-

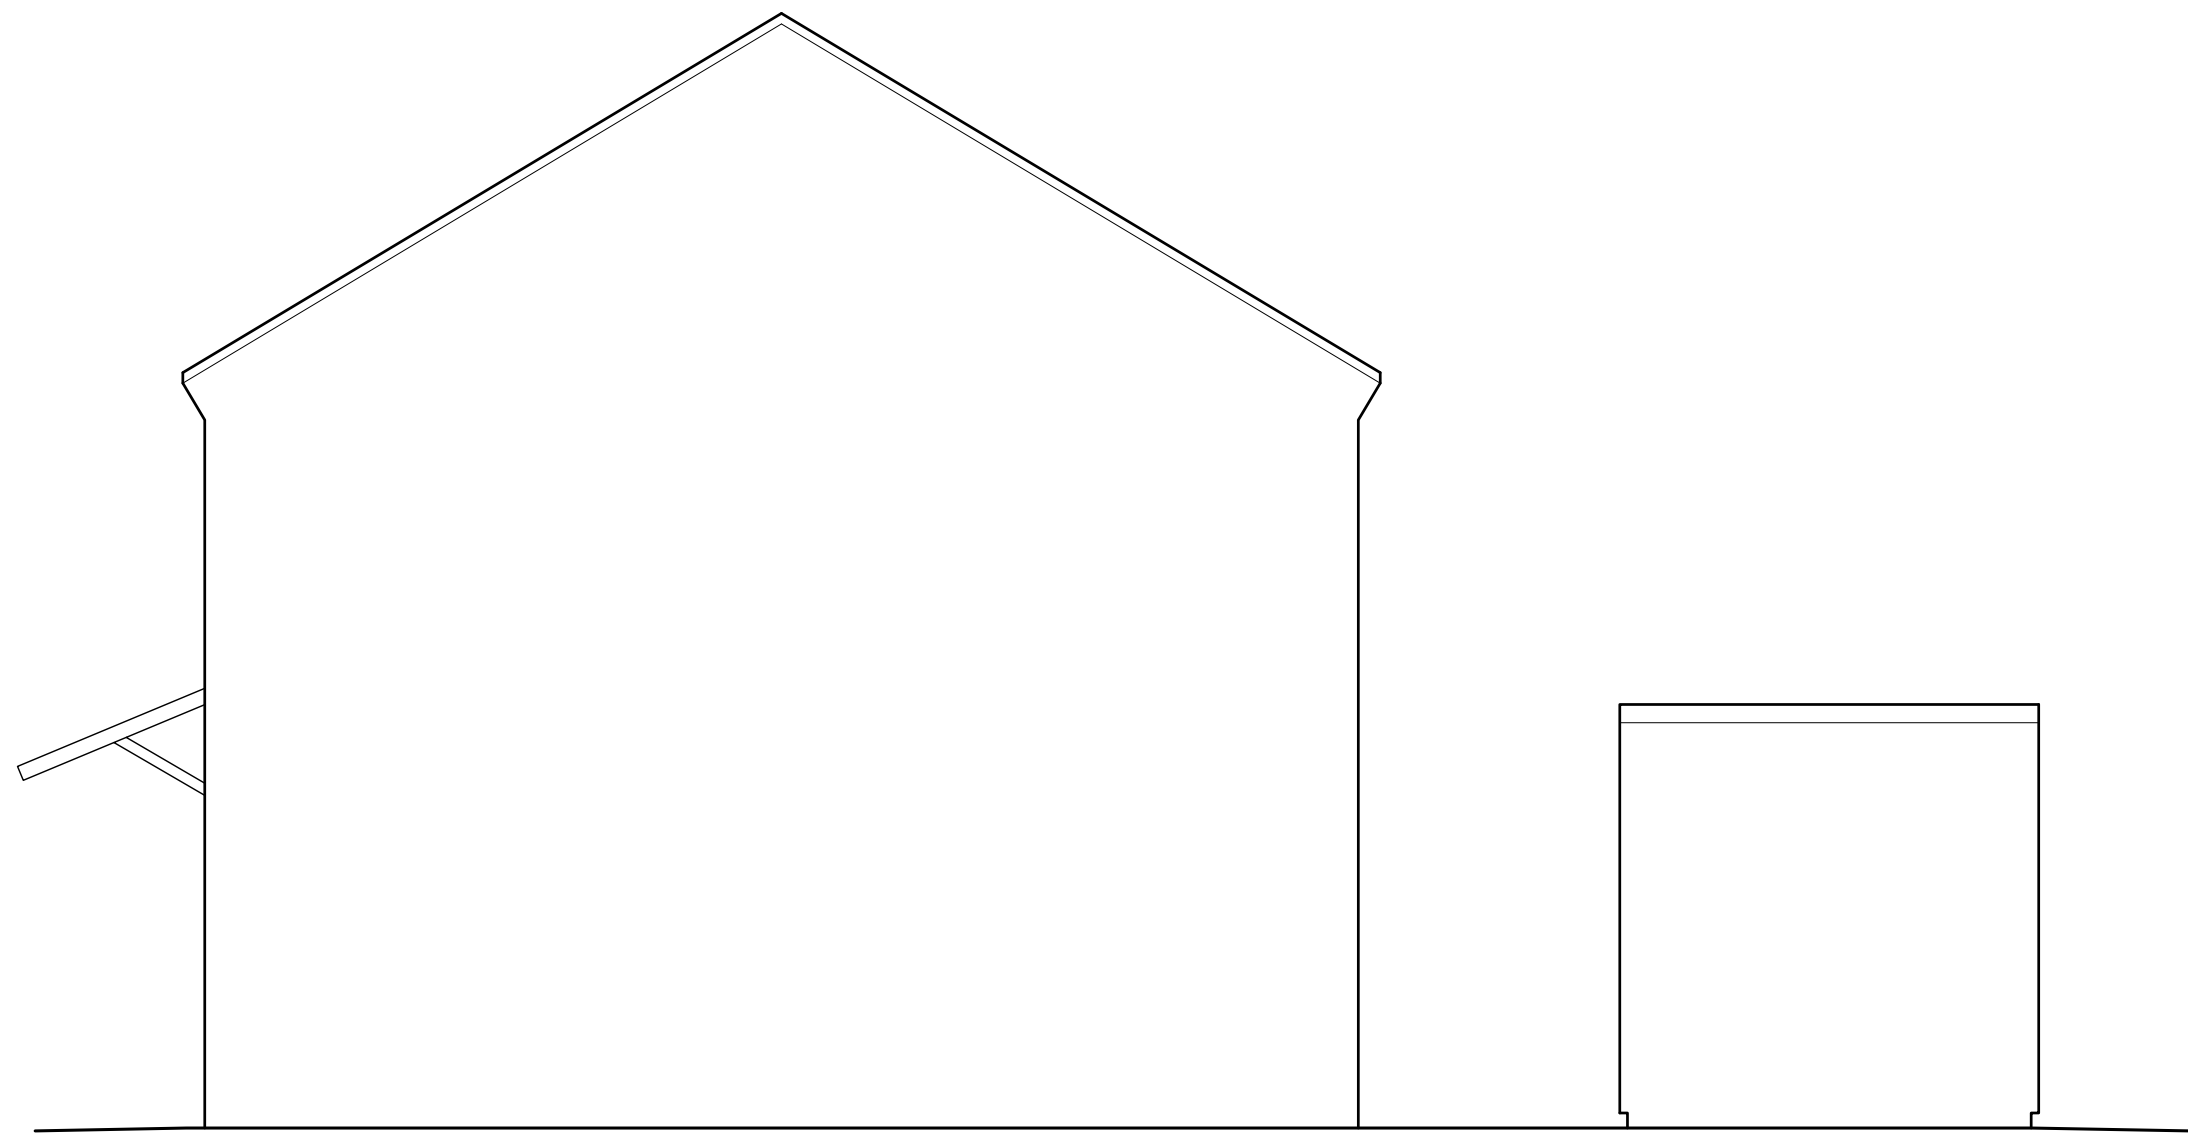


FASAD MOT VÄSTER

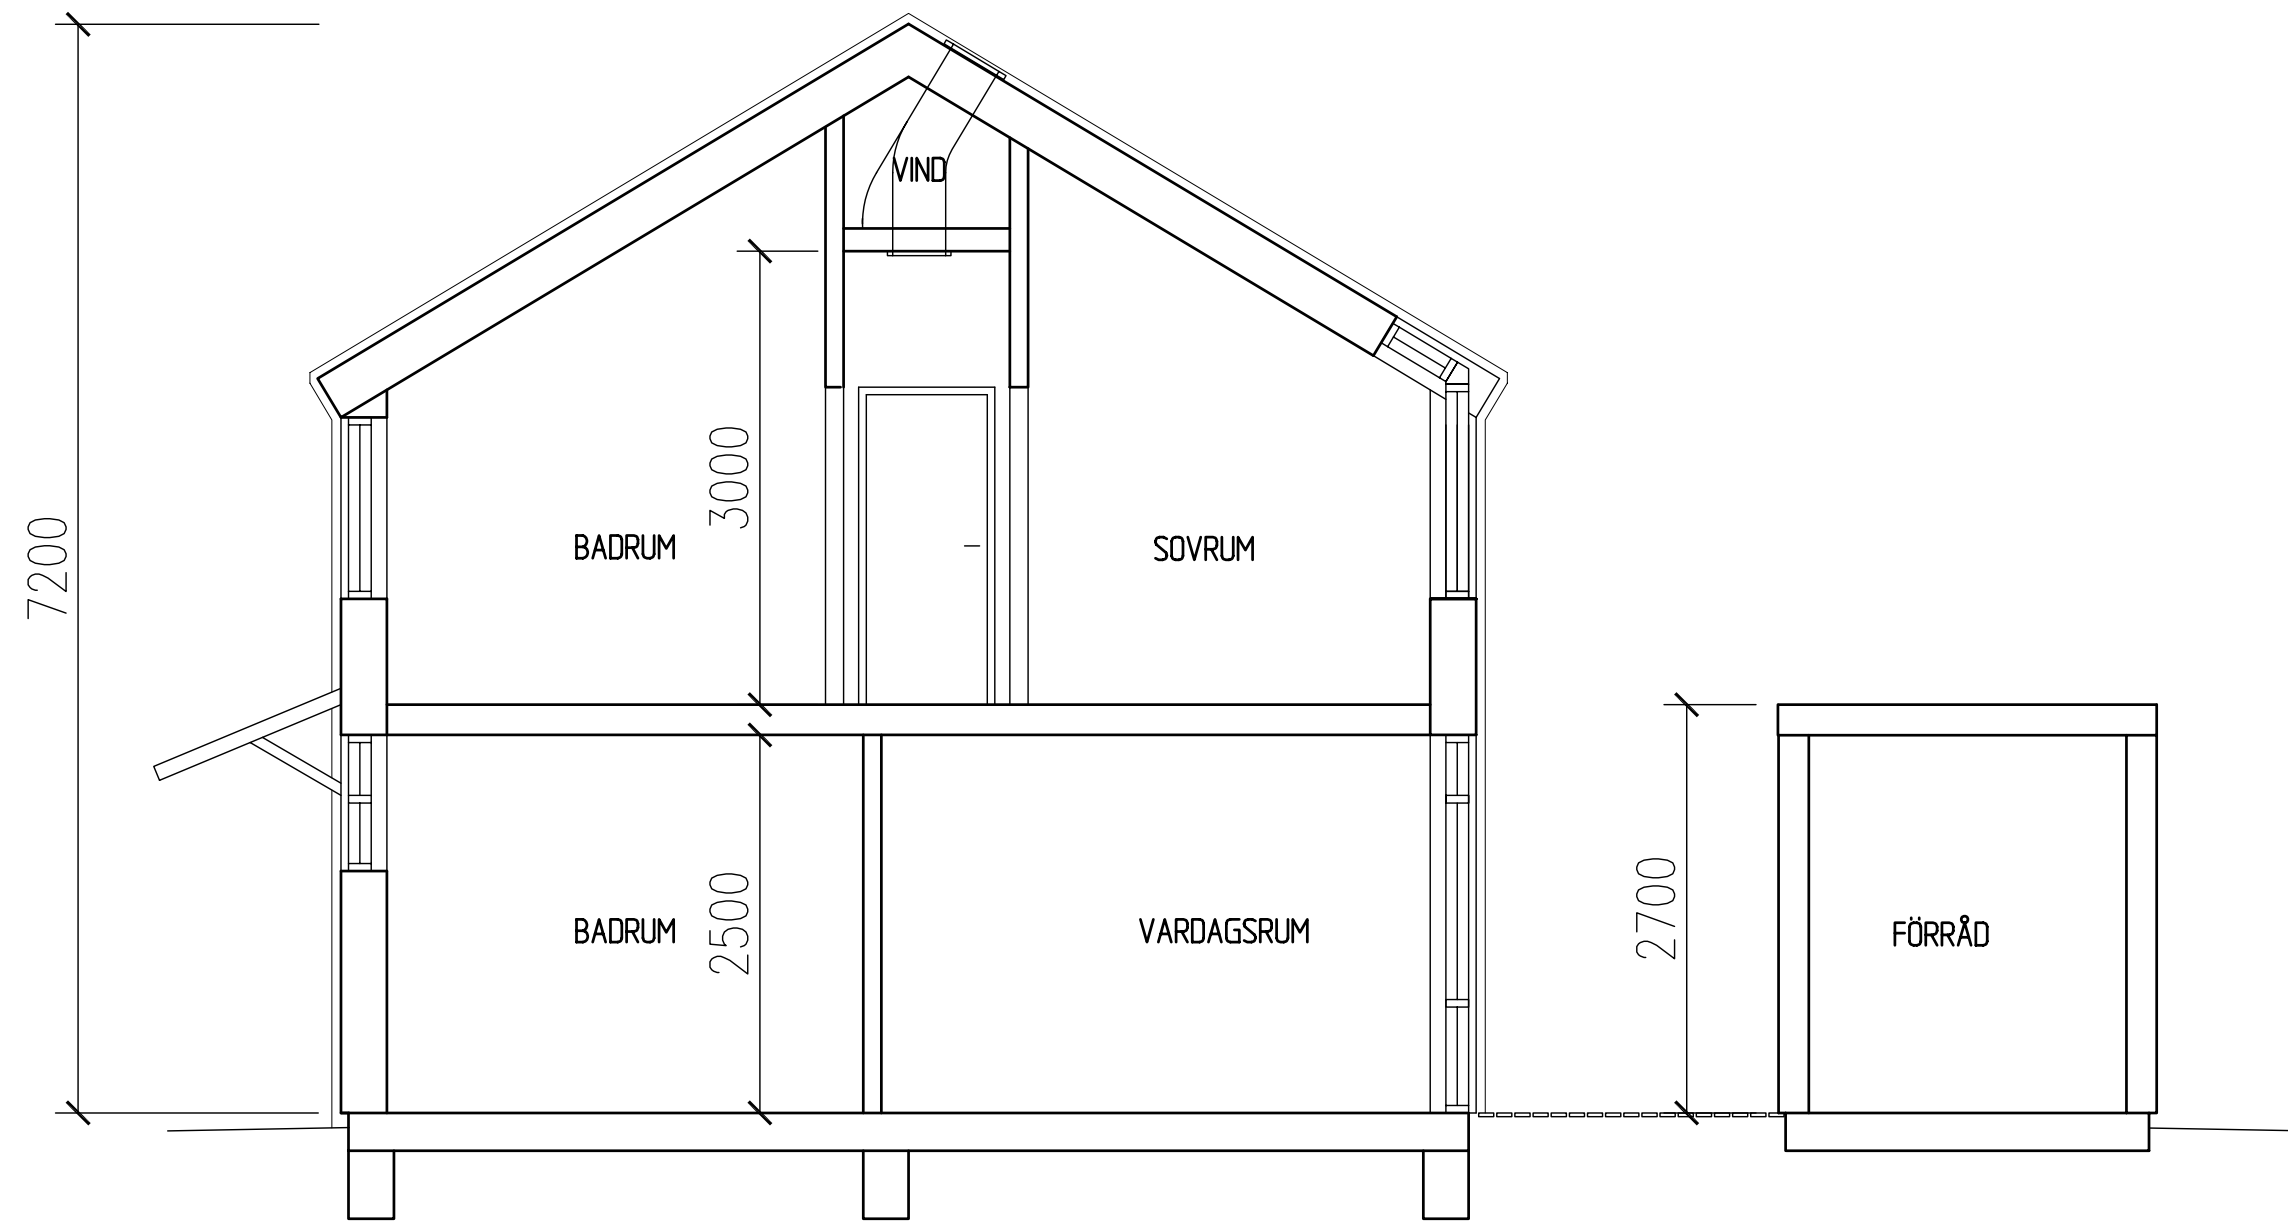

SEKTION A-A

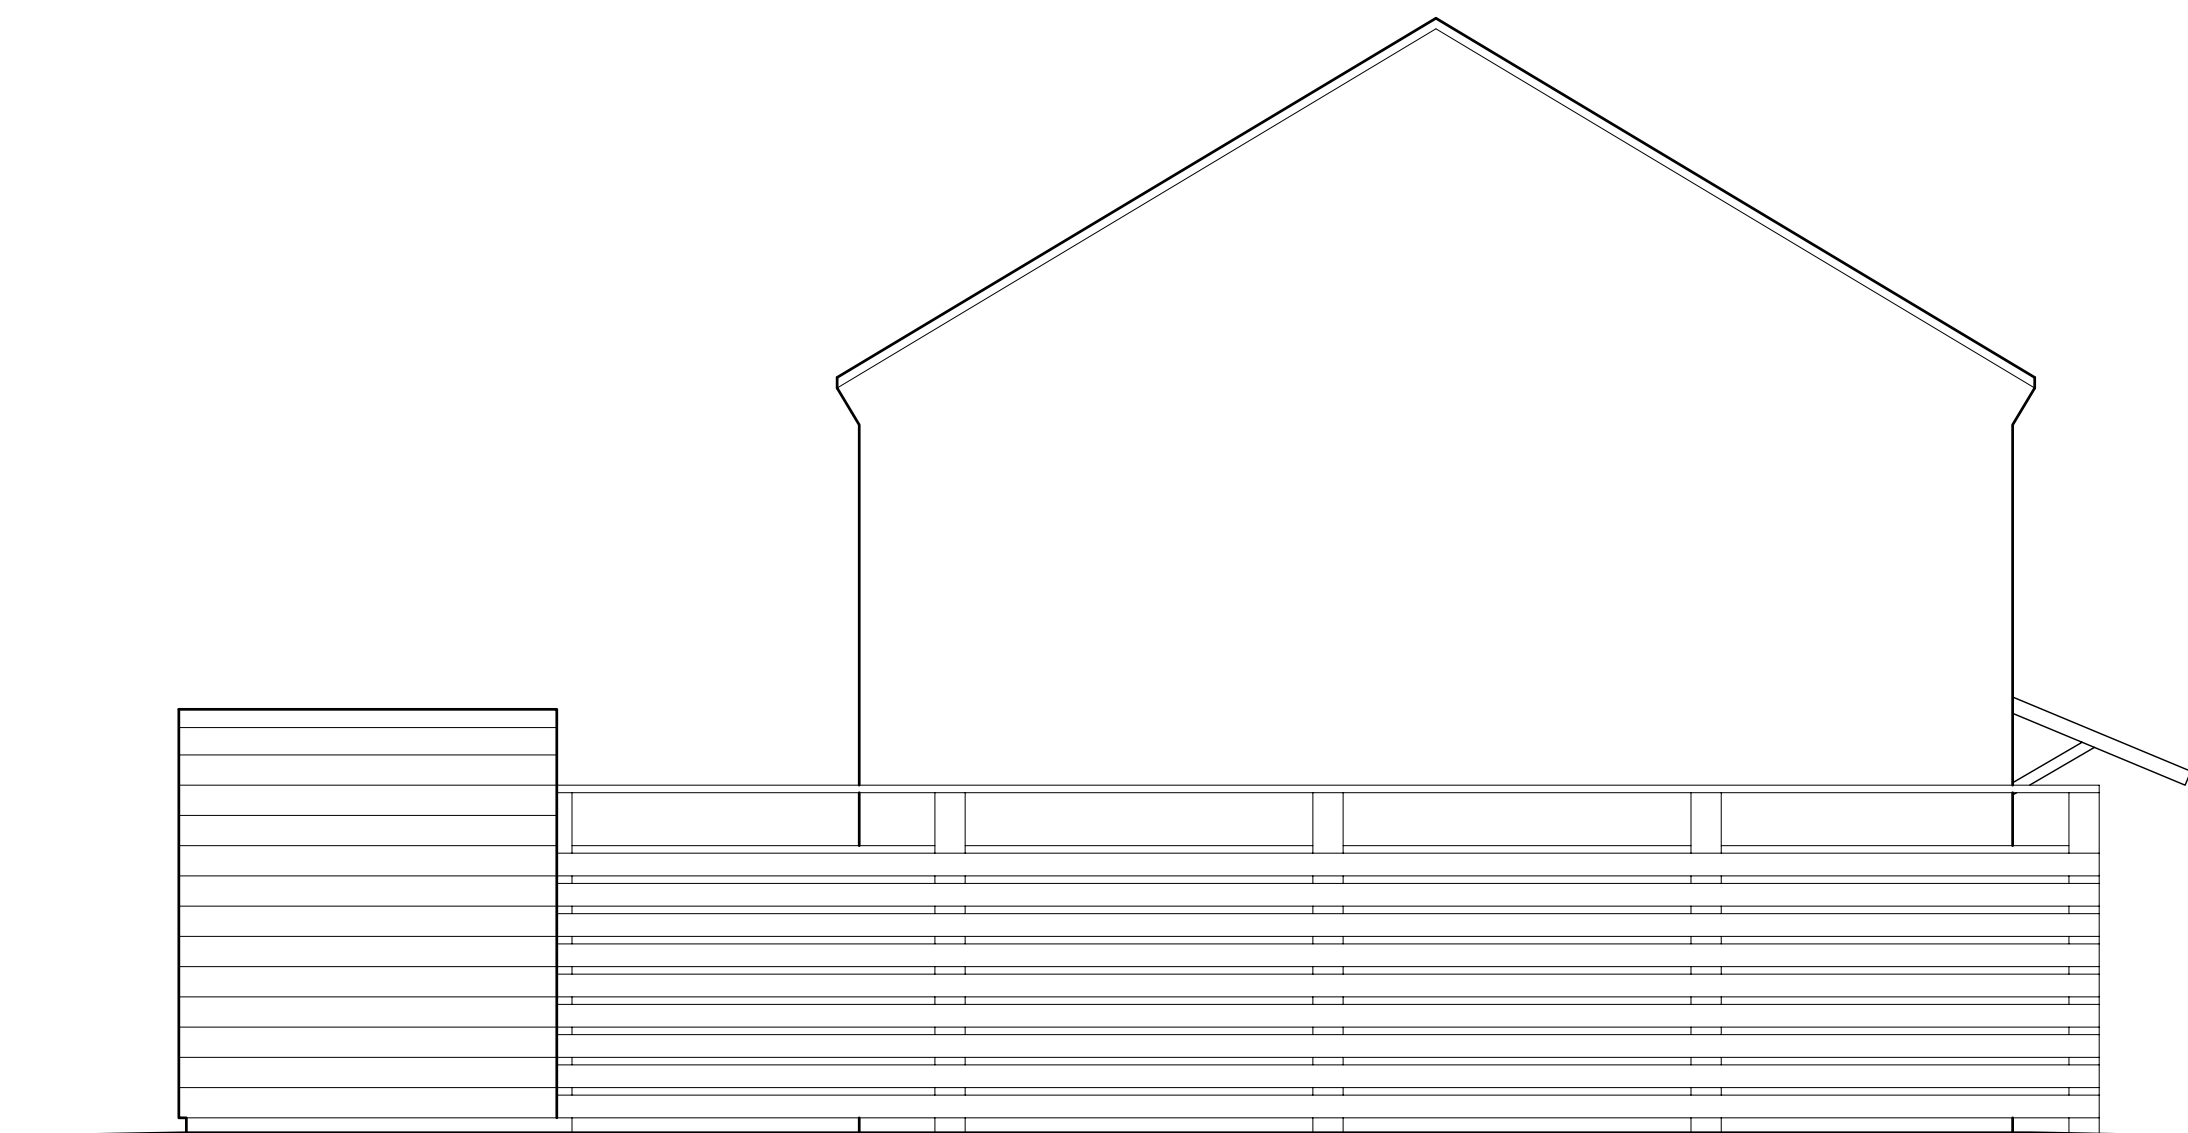

FASAD MOT ÖSTER

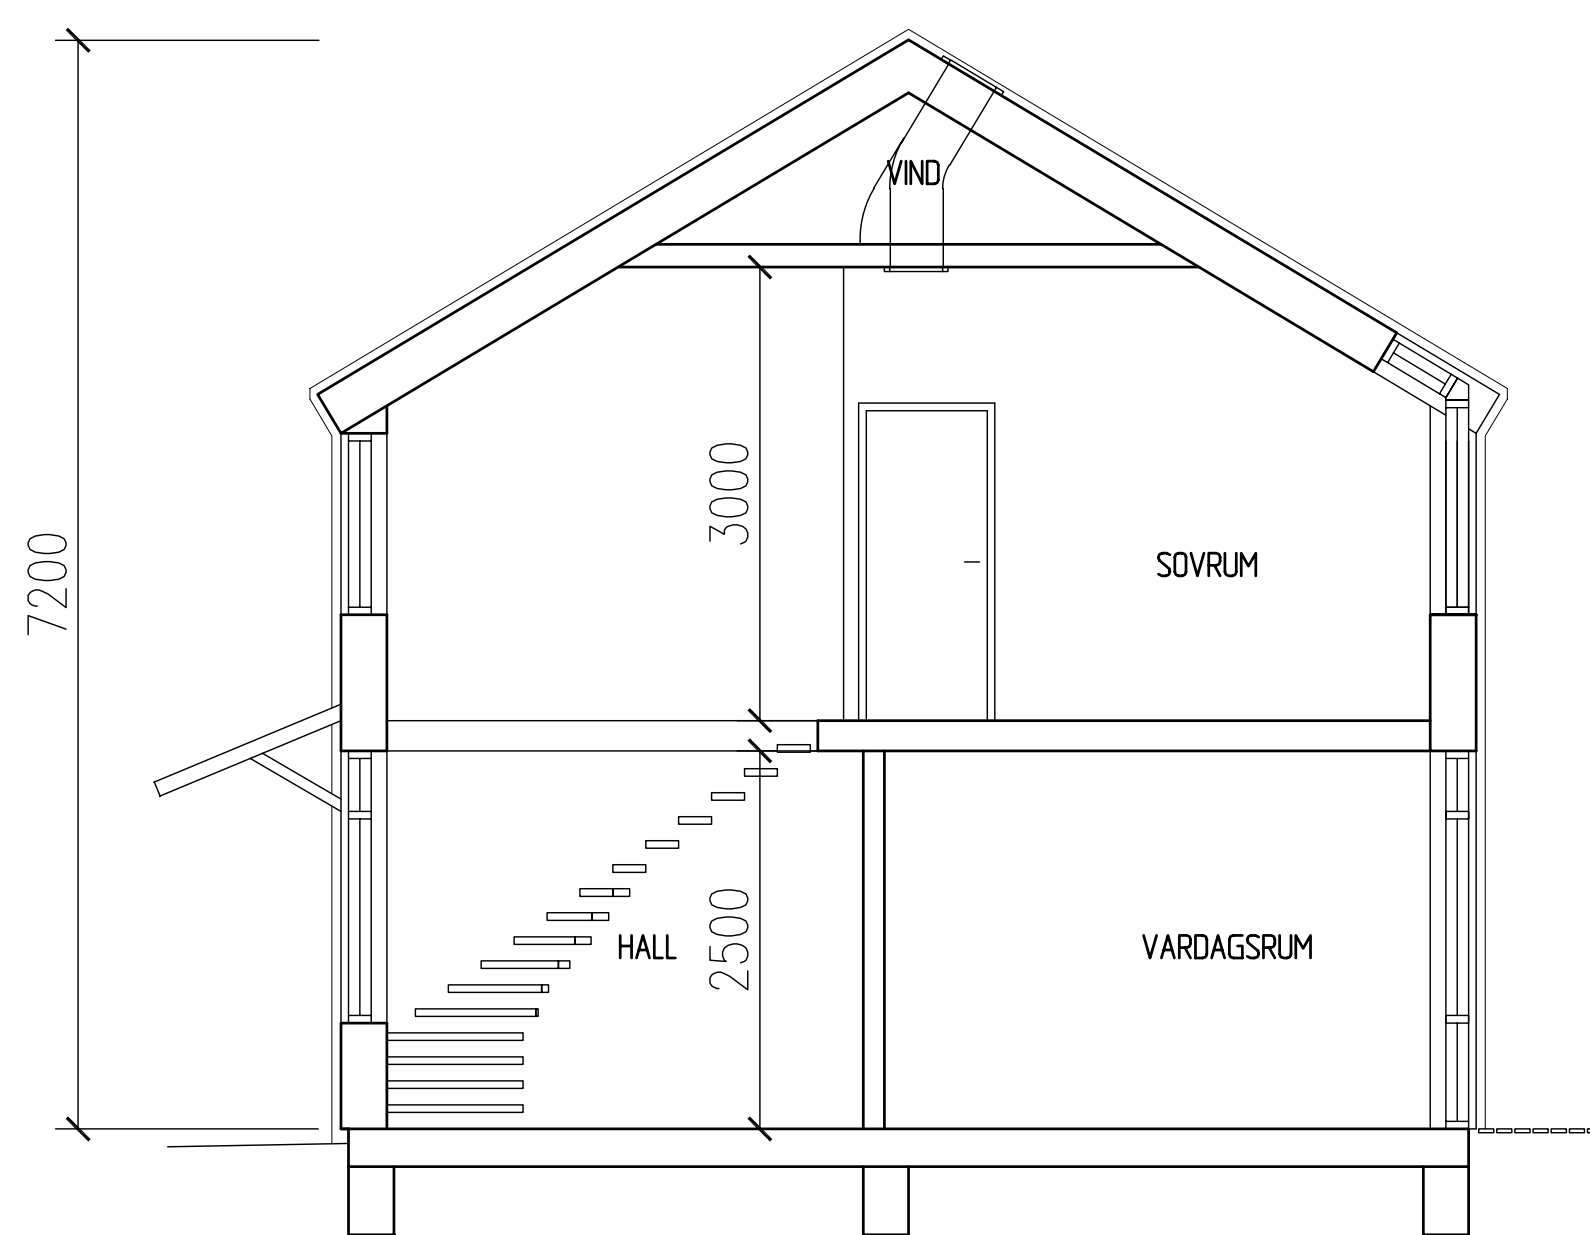

SEKTION B-B



BET	ANT	ÄNDRINGEN AVSER	DATUM	SGN
BYGGHANDLING				
ELDEN NORRA 2. Lärkg 16 Växjö NYBYGGNAD AV BOSTÄDER				
husQben Box 183 433 23 Partille Tel 031-760 88 21				
UPPER NR -	RTAD AV MK	HANDLÄGGARE JQW		
DATUM 2007-08-22	UPPDRAGSANSVARIG Joachim Qvarnström			
FASADER + SEKTION FASAD MOT VÄSTER + ÖSTER SEKTION A-A, B-B				
SKALA 1:50(A1)	NUMMER A-02			BET -



FASAD MOT NORR



FASAD MOT SÖDER



BET	ANT	ÄNDRINGEN AVSER	DATUM	SIGN
BYGGHANDLING				
ELDEN NORRA 2. Lärkg 16 Växjö NYBYGGNAD AV BOSTÄDER				
husQben Box 183 433 23 Partille Tel 031-760 88 21				
UPPER NR	RITAD AV		HANDLÄGARE	
-	MK		JQW	
DATUM	UPPDRAGSANSVARIG			
2007-08-22	Joachim Qvarnström			
FASADER				
FASAD MOT NORR + SÖDER				
SKALA	NUMMER			BET
1:50(A1)	A-03			-